


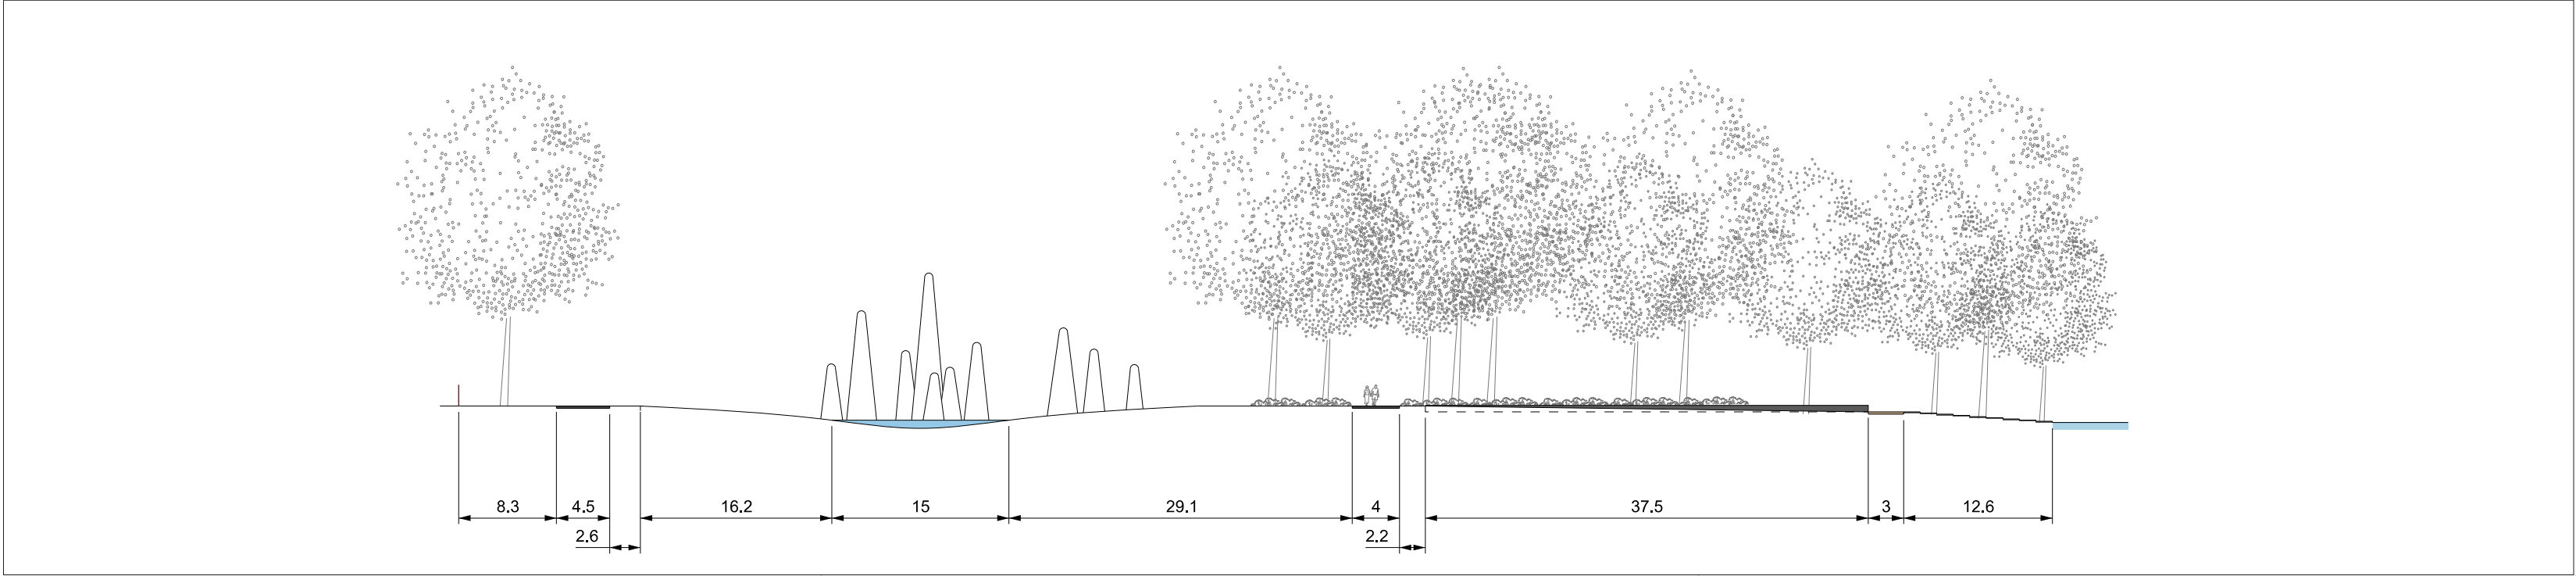

LEGENDA

VERHARDING

- rijweg - asphalt
- rijweg - gebakken klinkers
- voet- & fietspad (shared space - park)
- fietspad
- voetpad - 30x30 tegels
- voetpad - gebakken klinkers
- voetpad - halfverharding
- trottoir- of opsluitband
- inritband

BEBOUWING

- bestaand

GRENZEN

- kadastergrens
- werkgrens

GROEN EN WATER

- bestaande boom
- nieuwe boom
- boomvak
- gras
- siergras
- onderbegroeiing
- Ruigte
- riet
- water - bestaand
- water - nieuw

MEUBILAIR

- visvlonder
- objecten / kunstwerk
- zwerfkei
- lichtmast - bestaand
- lichtmast - verwijderen / verplaatsen

OVERIGE

- boom - te rooien
- aandachtspunten

Datum	Wijziging	Get.
01-12-2021	schetsontwerp gedigitaliseerd	EdB
11-03-2022	Aanpassen toegangspad en meubilair	JvB



Schetsontwerp
Herinrichting Hans Petri - fontein
Amstelveen



Schaal
1:500
A2 (420x594)